





IMPLANTAÇÃO – CAMPUS DO VALE  
ESCALA: 1:500

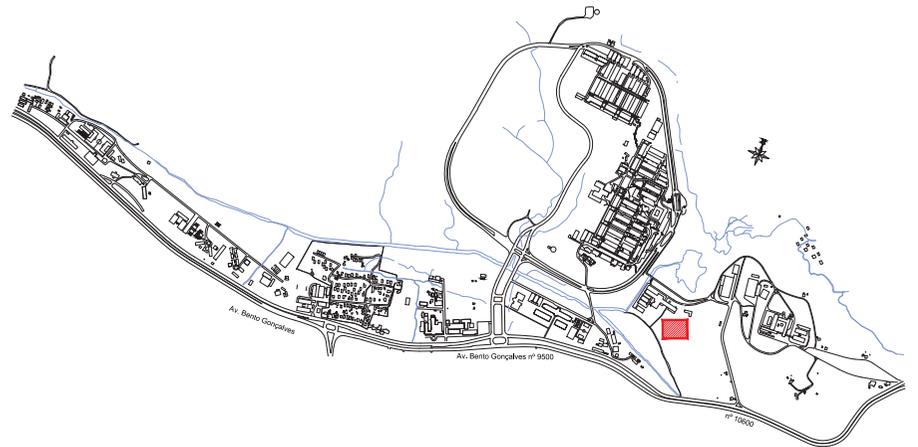

LOCALIZAÇÃO – CAMPUS DO VALE  
SEM ESCALA

Prefeitura Municipal de Porto Alegre		EXPEDIENTE ÚNICO Nº:	
SERVIÇO PÚBLICO FEDERAL		UNIVERSIDADE FEDERAL DO RIO GRANDE DO SUL Superintendência de Infraestrutura - SUINFRA	
<table border="1"> <tr> <td colspan="2">NOME DO PROJETO</td> <td colspan="2">TIPO DE CONTRUÇÃO</td> </tr> <tr> <td colspan="2">CENTRO DE TERAPIA CELULAR</td> <td colspan="2"></td> </tr> <tr> <td colspan="2">LOCALIZAÇÃO</td> <td colspan="2">Nº DO PROJETO</td> </tr> <tr> <td colspan="2">CAMPUS DO VALE</td> <td colspan="2"></td> </tr> <tr> <td colspan="2">ENDEREÇO</td> <td colspan="2">Nº DO PROJETO</td> </tr> <tr> <td colspan="2">AVENIDA BENTO GONÇALVES, 9500</td> <td colspan="2"></td> </tr> <tr> <td colspan="4"> <table border="1"> <tr> <td colspan="2">APROVAÇÃO DO PROJETO</td> <td colspan="2">DATA</td> </tr> <tr> <td colspan="2">CENTRO DE TERAPIA CELULAR</td> <td colspan="2">NOVEMBRO 2017</td> </tr> <tr> <td colspan="4"> <table border="1"> <tr> <td colspan="2">REVISÃO</td> <td colspan="2">REVISÃO Nº</td> </tr> <tr> <td colspan="2">IMPLANTAÇÃO - CAMPUS DO VALE</td> <td colspan="2">01</td> </tr> </table> </td> </tr> <tr> <td colspan="2">AUTOR DO PROJETO</td> <td colspan="2">ESCALA</td> </tr> <tr> <td colspan="2">IMPLANTAÇÃO - CAMPUS DO VALE</td> <td colspan="2">1:500</td> </tr> <tr> <td colspan="2">APROVAÇÃO UNIDADE</td> <td colspan="2">VICE SUPERINTENDENTE DE OBRAS</td> </tr> <tr> <td colspan="2">SUPERINTENDENTE - SUINFRA</td> <td colspan="2">ANDREA LOGUERCIO</td> </tr> <tr> <td colspan="2">EDY ISAIAS JUNIOR</td> <td colspan="2">ARQ-01/10</td> </tr> </table> </td> </tr> </table>				NOME DO PROJETO		TIPO DE CONTRUÇÃO		CENTRO DE TERAPIA CELULAR				LOCALIZAÇÃO		Nº DO PROJETO		CAMPUS DO VALE				ENDEREÇO		Nº DO PROJETO		AVENIDA BENTO GONÇALVES, 9500				<table border="1"> <tr> <td colspan="2">APROVAÇÃO DO PROJETO</td> <td colspan="2">DATA</td> </tr> <tr> <td colspan="2">CENTRO DE TERAPIA CELULAR</td> <td colspan="2">NOVEMBRO 2017</td> </tr> <tr> <td colspan="4"> <table border="1"> <tr> <td colspan="2">REVISÃO</td> <td colspan="2">REVISÃO Nº</td> </tr> <tr> <td colspan="2">IMPLANTAÇÃO - CAMPUS DO VALE</td> <td colspan="2">01</td> </tr> </table> </td> </tr> <tr> <td colspan="2">AUTOR DO PROJETO</td> <td colspan="2">ESCALA</td> </tr> <tr> <td colspan="2">IMPLANTAÇÃO - CAMPUS DO VALE</td> <td colspan="2">1:500</td> </tr> <tr> <td colspan="2">APROVAÇÃO UNIDADE</td> <td colspan="2">VICE SUPERINTENDENTE DE OBRAS</td> </tr> <tr> <td colspan="2">SUPERINTENDENTE - SUINFRA</td> <td colspan="2">ANDREA LOGUERCIO</td> </tr> <tr> <td colspan="2">EDY ISAIAS JUNIOR</td> <td colspan="2">ARQ-01/10</td> </tr> </table>				APROVAÇÃO DO PROJETO		DATA		CENTRO DE TERAPIA CELULAR		NOVEMBRO 2017		<table border="1"> <tr> <td colspan="2">REVISÃO</td> <td colspan="2">REVISÃO Nº</td> </tr> <tr> <td colspan="2">IMPLANTAÇÃO - CAMPUS DO VALE</td> <td colspan="2">01</td> </tr> </table>				REVISÃO		REVISÃO Nº		IMPLANTAÇÃO - CAMPUS DO VALE		01		AUTOR DO PROJETO		ESCALA		IMPLANTAÇÃO - CAMPUS DO VALE		1:500		APROVAÇÃO UNIDADE		VICE SUPERINTENDENTE DE OBRAS		SUPERINTENDENTE - SUINFRA		ANDREA LOGUERCIO		EDY ISAIAS JUNIOR		ARQ-01/10	
NOME DO PROJETO		TIPO DE CONTRUÇÃO	
CENTRO DE TERAPIA CELULAR	
LOCALIZAÇÃO		Nº DO PROJETO	
CAMPUS DO VALE	
ENDEREÇO		Nº DO PROJETO	
AVENIDA BENTO GONÇALVES, 9500	
<table border="1"> <tr> <td colspan="2">APROVAÇÃO DO PROJETO</td> <td colspan="2">DATA</td> </tr> <tr> <td colspan="2">CENTRO DE TERAPIA CELULAR</td> <td colspan="2">NOVEMBRO 2017</td> </tr> <tr> <td colspan="4"> <table border="1"> <tr> <td colspan="2">REVISÃO</td> <td colspan="2">REVISÃO Nº</td> </tr> <tr> <td colspan="2">IMPLANTAÇÃO - CAMPUS DO VALE</td> <td colspan="2">01</td> </tr> </table> </td> </tr> <tr> <td colspan="2">AUTOR DO PROJETO</td> <td colspan="2">ESCALA</td> </tr> <tr> <td colspan="2">IMPLANTAÇÃO - CAMPUS DO VALE</td> <td colspan="2">1:500</td> </tr> <tr> <td colspan="2">APROVAÇÃO UNIDADE</td> <td colspan="2">VICE SUPERINTENDENTE DE OBRAS</td> </tr> <tr> <td colspan="2">SUPERINTENDENTE - SUINFRA</td> <td colspan="2">ANDREA LOGUERCIO</td> </tr> <tr> <td colspan="2">EDY ISAIAS JUNIOR</td> <td colspan="2">ARQ-01/10</td> </tr> </table>				APROVAÇÃO DO PROJETO		DATA		CENTRO DE TERAPIA CELULAR		NOVEMBRO 2017		<table border="1"> <tr> <td colspan="2">REVISÃO</td> <td colspan="2">REVISÃO Nº</td> </tr> <tr> <td colspan="2">IMPLANTAÇÃO - CAMPUS DO VALE</td> <td colspan="2">01</td> </tr> </table>				REVISÃO		REVISÃO Nº		IMPLANTAÇÃO - CAMPUS DO VALE		01		AUTOR DO PROJETO		ESCALA		IMPLANTAÇÃO - CAMPUS DO VALE		1:500		APROVAÇÃO UNIDADE		VICE SUPERINTENDENTE DE OBRAS		SUPERINTENDENTE - SUINFRA		ANDREA LOGUERCIO		EDY ISAIAS JUNIOR		ARQ-01/10																													
APROVAÇÃO DO PROJETO		DATA	
CENTRO DE TERAPIA CELULAR		NOVEMBRO 2017	
<table border="1"> <tr> <td colspan="2">REVISÃO</td> <td colspan="2">REVISÃO Nº</td> </tr> <tr> <td colspan="2">IMPLANTAÇÃO - CAMPUS DO VALE</td> <td colspan="2">01</td> </tr> </table>				REVISÃO		REVISÃO Nº		IMPLANTAÇÃO - CAMPUS DO VALE		01	
REVISÃO		REVISÃO Nº	
IMPLANTAÇÃO - CAMPUS DO VALE		01	
AUTOR DO PROJETO		ESCALA	
IMPLANTAÇÃO - CAMPUS DO VALE		1:500	
APROVAÇÃO UNIDADE		VICE SUPERINTENDENTE DE OBRAS	
SUPERINTENDENTE - SUINFRA		ANDREA LOGUERCIO	
EDY ISAIAS JUNIOR		ARQ-01/10	

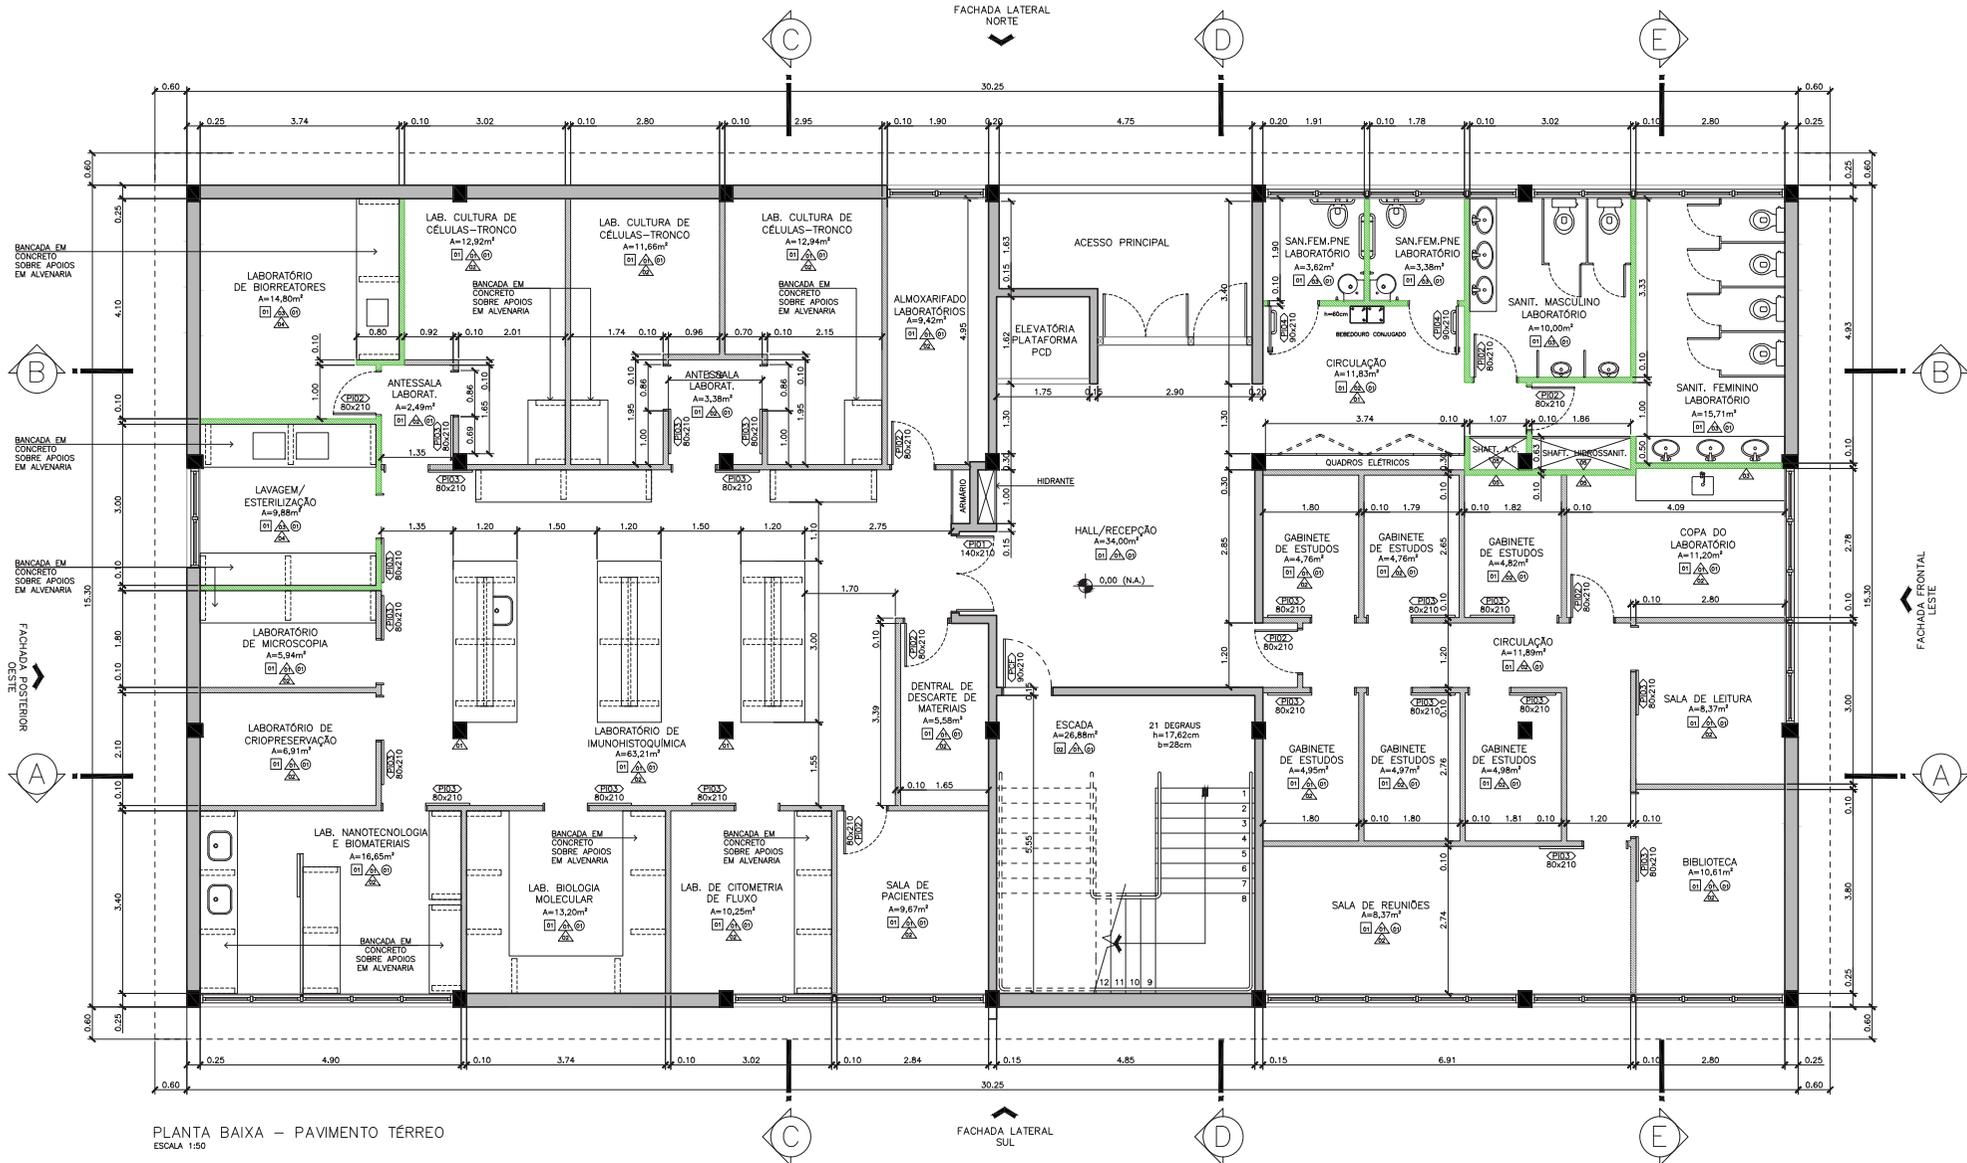


PLANTA BAIXA - PAVIMENTO TÉRREO  
ESCALA 1:50

LEGENDA - ACABAMENTOS	
<b>PISO</b>	
	PISO CERÂMICO PEI 5 45x45cm, ANTIDERRAPANTE 8mm, NA COR CINZA, REJUNTAMENTO COM ARGAMASSA PRÉ-FABRICADA NA COR CINZA MÉDIO. DEVERÃO SER ASSENTADOS RODAPÉS DA MESMA LINHA DO MATERIAL DO PISO, COM 10cm DE ALTURA, EM TODO O PERÍMETRO DA ÁREA DE ASSENTAMENTO (EXCETO NOS BANHEIROS).
	PISO EM BASALTO TEAR
	BLOCO PRÉ-MOLDADO DE CONCRETO INTERTRAVADO, NAS DIMENSÕES DE 100x200mm E ESPESSURA 80mm, NA COR CINZA
	PISO TÁTIL TIPO ALERTA EM BORRACHA SINTÉTICA VULCANIZADA 25x25cm COM ESPESSURA TOTAL (PLACA + RELEVO) DE 5mm NA COR AZUL
	PISO TÁTIL TIPO DIRECIONAL EM BORRACHA SINTÉTICA VULCANIZADA 25x25cm COM ESPESSURA TOTAL (PLACA + RELEVO) DE 5mm NA COR AZUL
	PISO TÁTIL DE ALERTA EM PLACAS DE CONCRETO, NAS DIMENSÕES 25x25cm, ESPESSURA TOTAL DE 20mm, COR AZUL, COM PIGMENTAÇÃO NA ARGAMASSA. REF.: TECNORAN OU TECNOMICENTE EQUIVALENTE.
	PISO TÁTIL DIRECIONAL EM PLACAS DE CONCRETO 25x25cm, ESPESSURA TOTAL DE 20mm, COR AMARELO, COM PIGMENTAÇÃO NA ARGAMASSA.

PAREDE	
	PAREDE EM ALVENARIA E PILARES EM CONCRETO COM MASSA ÚNICA E ACABAMENTO EM PINTURA ACRILICA SEMI-BRILHO NA COR BRANCO GÉLO
	DIVISÓRIA EM CHAPAS DE GESSO ACARTONADO, ALTURA PISO-TETO, ESTRUTURADO COM FIXAÇÕES, REFORÇOS E ACABAMENTOS DE ACORDO COM AS INSTRUÇÕES DOS FABRICANTES. PREVER REFORÇOS DA ESTRUTURA METÁLICA PARA INSTALAÇÃO DE QUADROS, BANCADAS, ENTRE OUTROS. ESPESSURA 10cm. ACABAMENTO EM PINTURA ACRILICA SEMI-BRILHO NA COR BRANCO-GÉLO
	DIVISÓRIA EM CHAPAS DE GESSO ACARTONADO RESISTENTES À UMIDADE, ALTURA PISO-TETO, ESTRUTURADO COM FIXAÇÕES, REFORÇOS E ACABAMENTOS DE ACORDO COM AS INSTRUÇÕES DOS FABRICANTES. PREVER REFORÇOS DA ESTRUTURA METÁLICA PARA INSTALAÇÃO DE QUADROS, BANCADAS, ENTRE OUTROS. ESPESSURA 10cm. ACABAMENTO EM CERÂMICA 20x20cm RETIFICADA NA COR BRANCA E APLICAÇÃO PISO-TETO
	PAREDE EM ALVENARIA COM ACABAMENTO EM CERÂMICA 20x20cm RETIFICADA NA COR BRANCA E APLICAÇÃO PISO-TETO
	DIVISÓRIA EM CHAPAS DE GESSO ACARTONADO RESISTENTES À UMIDADE, ALTURA PISO-TETO, ESTRUTURADO COM FIXAÇÕES, REFORÇOS E ACABAMENTOS DE ACORDO COM AS INSTRUÇÕES DOS FABRICANTES. PREVER REFORÇOS DA ESTRUTURA METÁLICA PARA INSTALAÇÃO DE QUADROS, BANCADAS, ENTRE OUTROS. ESPESSURA 10cm. ACABAMENTO EM PINTURA ACRILICA SEMI-BRILHO NA COR BRANCO GÉLO
	DIVISÓRIAS EM GRANITO CINZA ANDORINHA, ESPESSURA 30mm, ALTURA DE 1,80m.

FORRO	
	FORRO DE GESSO ACARTONADO, ESTRUTURADO E FIXADO À LAJE POR TIRANTES COM UTILIZAÇÃO DE PENDURAL REGULADOR DE NÍVEL. TODO O FORRO EM GESSO SERÁ EMASSADO COM MASSA CORRIDA PARA POSTERIOR PINTURA EM ACRILICA FOCCA NA COR BRANCA.
LEGENDA DE FECHAMENTOS	
	PAREDE EM ALVENARIA TIJOLOS
	PAREDE EM GESSO ACARTONADO COM CHAPA SIMPLES ESPESSURA 10cm
	PAREDE EM GESSO ACARTONADO COM CHAPA RESISTENTE À UMIDADE ESPESSURA 10cm

Prefeitura Municipal de Porto Alegre SERVIÇO PÚBLICO FEDERAL		EXPEDIENTE ÚNICO N°: UNIVERSIDADE FEDERAL DO RIO GRANDE DO SUL Superintendência de Infraestrutura - SUINFRA	
CENTRO DE TERAPIA CELULAR CAMPUS DO VALE		Tipo de Contribuição: Sabor N° do prédio	
AVENIDA BENTO GONCALVES, 9500		Projeto: AUC 10816/2017 ANTONIA GARRIBRA CALI 237/4-B	
<b>LABORATÓRIO DE CÉLULAS-TRONCO</b>			
<b>PLANTA BAIXA PAVIMENTO TÉRREO</b>			
Aprovação UNIDADE: SUPERINTENDENTE - SUINFRA EDY ISAIAS JUNIOR	VICE SUPERINTENDENTE DE OBRAS ANDREA LOGUERCIO	Data: 15/08/2017	Revisão: 01
150	ARQ-02/10		

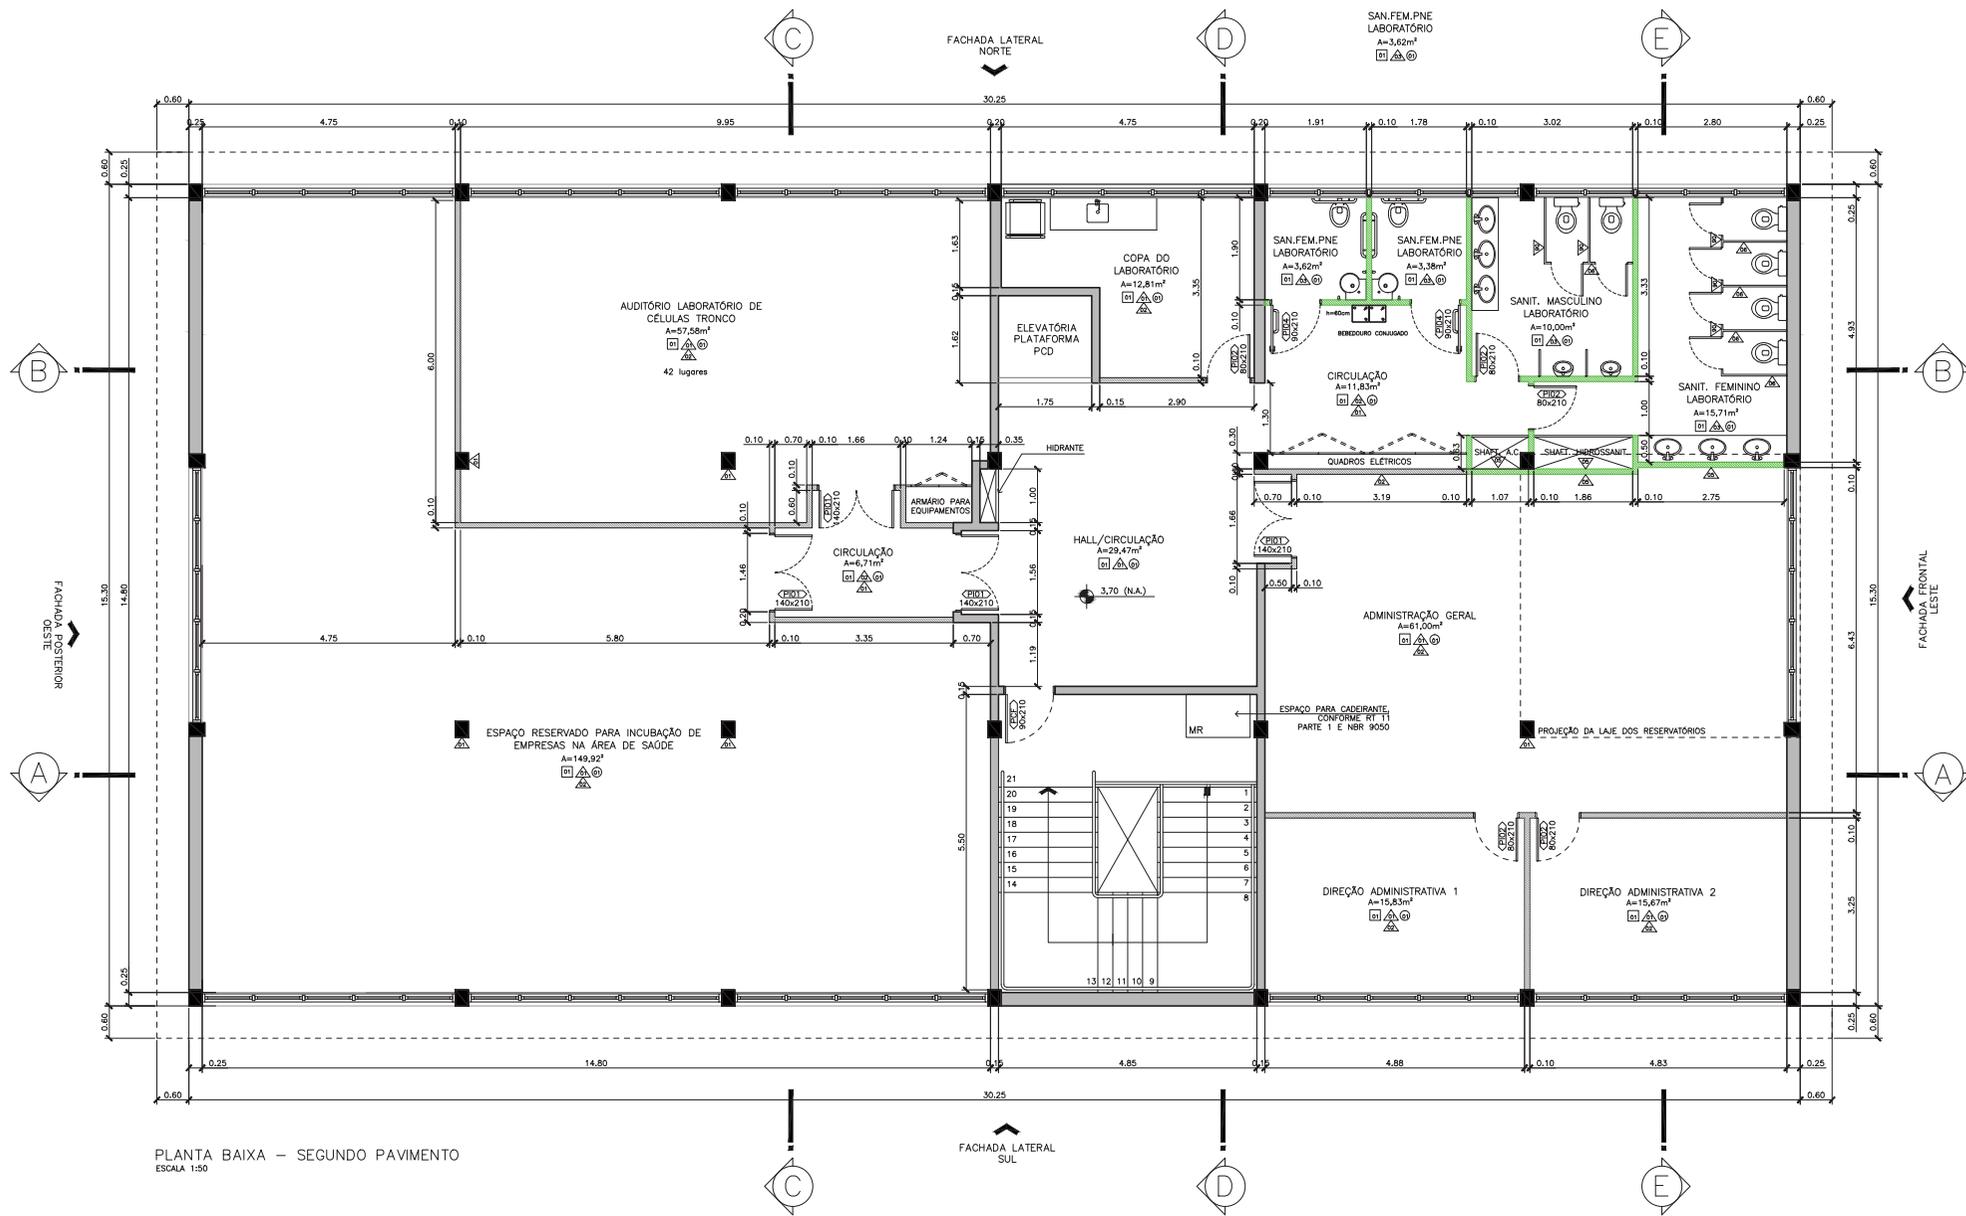

PLANTA BAIXA – SEGUNDO PAVIMENTO  
ESCALA 1:50

**LEGENDA – ACABAMENTOS**

<b>PISO</b>	
	PISO CERÂMICO PEI 5 45x45cm, ANTIDERRAPANTE 8mm, NA COR CINZA, REJUNTAMENTO COM ARGAMASSA PRE FABRICADA NA COR CINZA MÉDIO. DEVERÃO SER ASSENTADOS RODAPÉS DA MESMA LINHA DO MATERIAL DO PISO, COM 10cm DE ALTURA, EM TODO O PERÍMETRO DA ÁREA DE ASSENTAMENTO (EXCETO NOS BANHEIROS).
	PISO EM BASALTO TEAR
	BLOCO PRÉ-MOLDADO DE CONCRETO INTERTRAVADO, NAS DIMENSÕES DE 100x200mm E ESPESURA 80mm, NA COR CINZA
	PISO TÁTIL TIPO ALERTA EM BORRACHA SINTÉTICA VULCANIZADA 25x25cm COM ESPESURA TOTAL (PLACA + RELEVO) DE 5mm NA COR AZUL
	PISO TÁTIL TIPO DIRECIONAL EM BORRACHA SINTÉTICA VULCANIZADA 25x25cm COM ESPESURA TOTAL (PLACA + RELEVO) DE 5mm NA COR AZUL
	PISO TÁTIL DE ALERTA EM PLACAS DE CONCRETO, NAS DIMENSÕES 25x25cm, ESPESURA TOTAL DE 20mm, COR AZUL COM PIGMENTAÇÃO NA ARGAMASSA. REF.: TECHNOGRAN OU TECNICAMENTE EQUIVALENTE.
	PISO TÁTIL DIRECIONAL EM PLACAS DE CONCRETO 25x25cm, ESPESURA TOTAL DE 20mm, COR AMARELA COM PIGMENTAÇÃO NA ARGAMASSA.

**PAREDE**

	PAREDE EM ALVENARIA E PILARES EM CONCRETO COM MASSA ÚNICA E ACABAMENTO EM PINTURA ACRILICA SEMI-BRILHO NA COR BRANCO GELO
	DIVISÓRIA EM CHAPAS DE GESSO ACARTONADO, ALTURA PISO-TETO, ESTRUTURADO COM FIXAÇÕES, REFORÇOS E ACABAMENTOS DE ACORDO COM AS INSTRUÇÕES DE INSTALAÇÕES DOS FABRICANTES. PREVER REFORÇOS DA ESTRUTURA METÁLICA PARA INSTALAÇÃO DE QUADROS, BANCADAS, ENTRE OUTROS. ESPESURA 10cm. ACABAMENTO COM PINTURA ACRILICA SEMI-BRILHO NA COR BRANCO-GELO
	DIVISÓRIA EM CHAPAS DE GESSO ACARTONADO RESISTENTES À UMIDADE, ALTURA PISO-TETO, ESTRUTURADO COM FIXAÇÕES, REFORÇOS E ACABAMENTOS DE ACORDO COM AS INSTRUÇÕES DE INSTALAÇÕES DOS FABRICANTES. PREVER REFORÇOS DA ESTRUTURA METÁLICA PARA INSTALAÇÃO DE QUADROS, BANCADAS, ENTRE OUTROS. ESPESURA 10cm. ACABAMENTO EM CERÂMICA 20x20cm RETIFICADA NA COR BRANCA E APLICAÇÃO PISO-TETO
	PAREDE EM ALVENARIA COM ACABAMENTO EM CERÂMICA 20x20cm RETIFICADA NA COR BRANCA E APLICAÇÃO PISO-TETO
	DIVISÓRIA EM CHAPAS DE GESSO ACARTONADO RESISTENTES À UMIDADE, ALTURA PISO-TETO, ESTRUTURADO COM FIXAÇÕES, REFORÇOS E ACABAMENTOS DE ACORDO COM AS INSTRUÇÕES DE INSTALAÇÕES DOS FABRICANTES. PREVER REFORÇOS DA ESTRUTURA METÁLICA PARA INSTALAÇÃO DE QUADROS, BANCADAS, ENTRE OUTROS. ESPESURA 10cm. ACABAMENTO EM PINTURA ACRILICA SEMI-BRILHO NA COR BRANCO GELO
	DIVISÓRIAS EM GRANTO CINZA ANDORINHA, ESPESURA 30mm, ALTURA DE 1,80m.


**FORRO**

FORRO DE GESSO ACARTONADO, ESTRUTURADO E FIXADO À LAJE POR TIRANTES COM UTILIZAÇÃO DE PENDURAL REGULADOR DE NÍVEL. TODO O FORRO EM GESSO SERÁ EMASSADO COM MASSA CORRIDA PARA POSTERIOR PINTURA EM ACRILICA FOCCA NA COR BRANCA.

**LEGENDA DE FECHAMENTOS**


	PAREDE EM ALVENARIA TIJOLÓS
	PAREDE EM GESSO ACARTONADO COM CHAPA SIMPLES ESPESURA 10cm
	PAREDE EM GESSO ACARTONADO COM CHAPA RESISTENTE À UMIDADE ESPESURA 10cm

Prefeitura Municipal de Porto Alegre SERVIÇO PÚBLICO FEDERAL		EXPEDIENTE ÚNICO N°: UNIVERSIDADE FEDERAL DO RIO GRANDE DO SUL Superintendência de Infraestrutura - SUINFRA	
Nome do Projeto: <b>CAMPUS DO VALE</b>		Tipo de Construção: Laboratório	
Endereço: AVENIDA BENTO GONÇALVES, 9500		Projeto: PROJ. UFRJ MARIA ANTONIA GARRIBIA CAU 23714-8	
Nome do Projeto: <b>LABORATÓRIO DE CÉLULAS-TRONCO</b>		Data: NOVEMBRO 2017	
Nome do Projeto: <b>PLANTA BAIXA PAVIMENTO SUPERIOR</b>		Revisão: 02	
Aprovação UNIDADE: SUPERINTENDENTE - SUINFRA EDY ISAIAS JUNIOR		VICE SUPERINTENDENTE DE OBRAS: ANDREA LOGGIERO	
Escala: 1:50		Folha N°: ARQ-03/10	

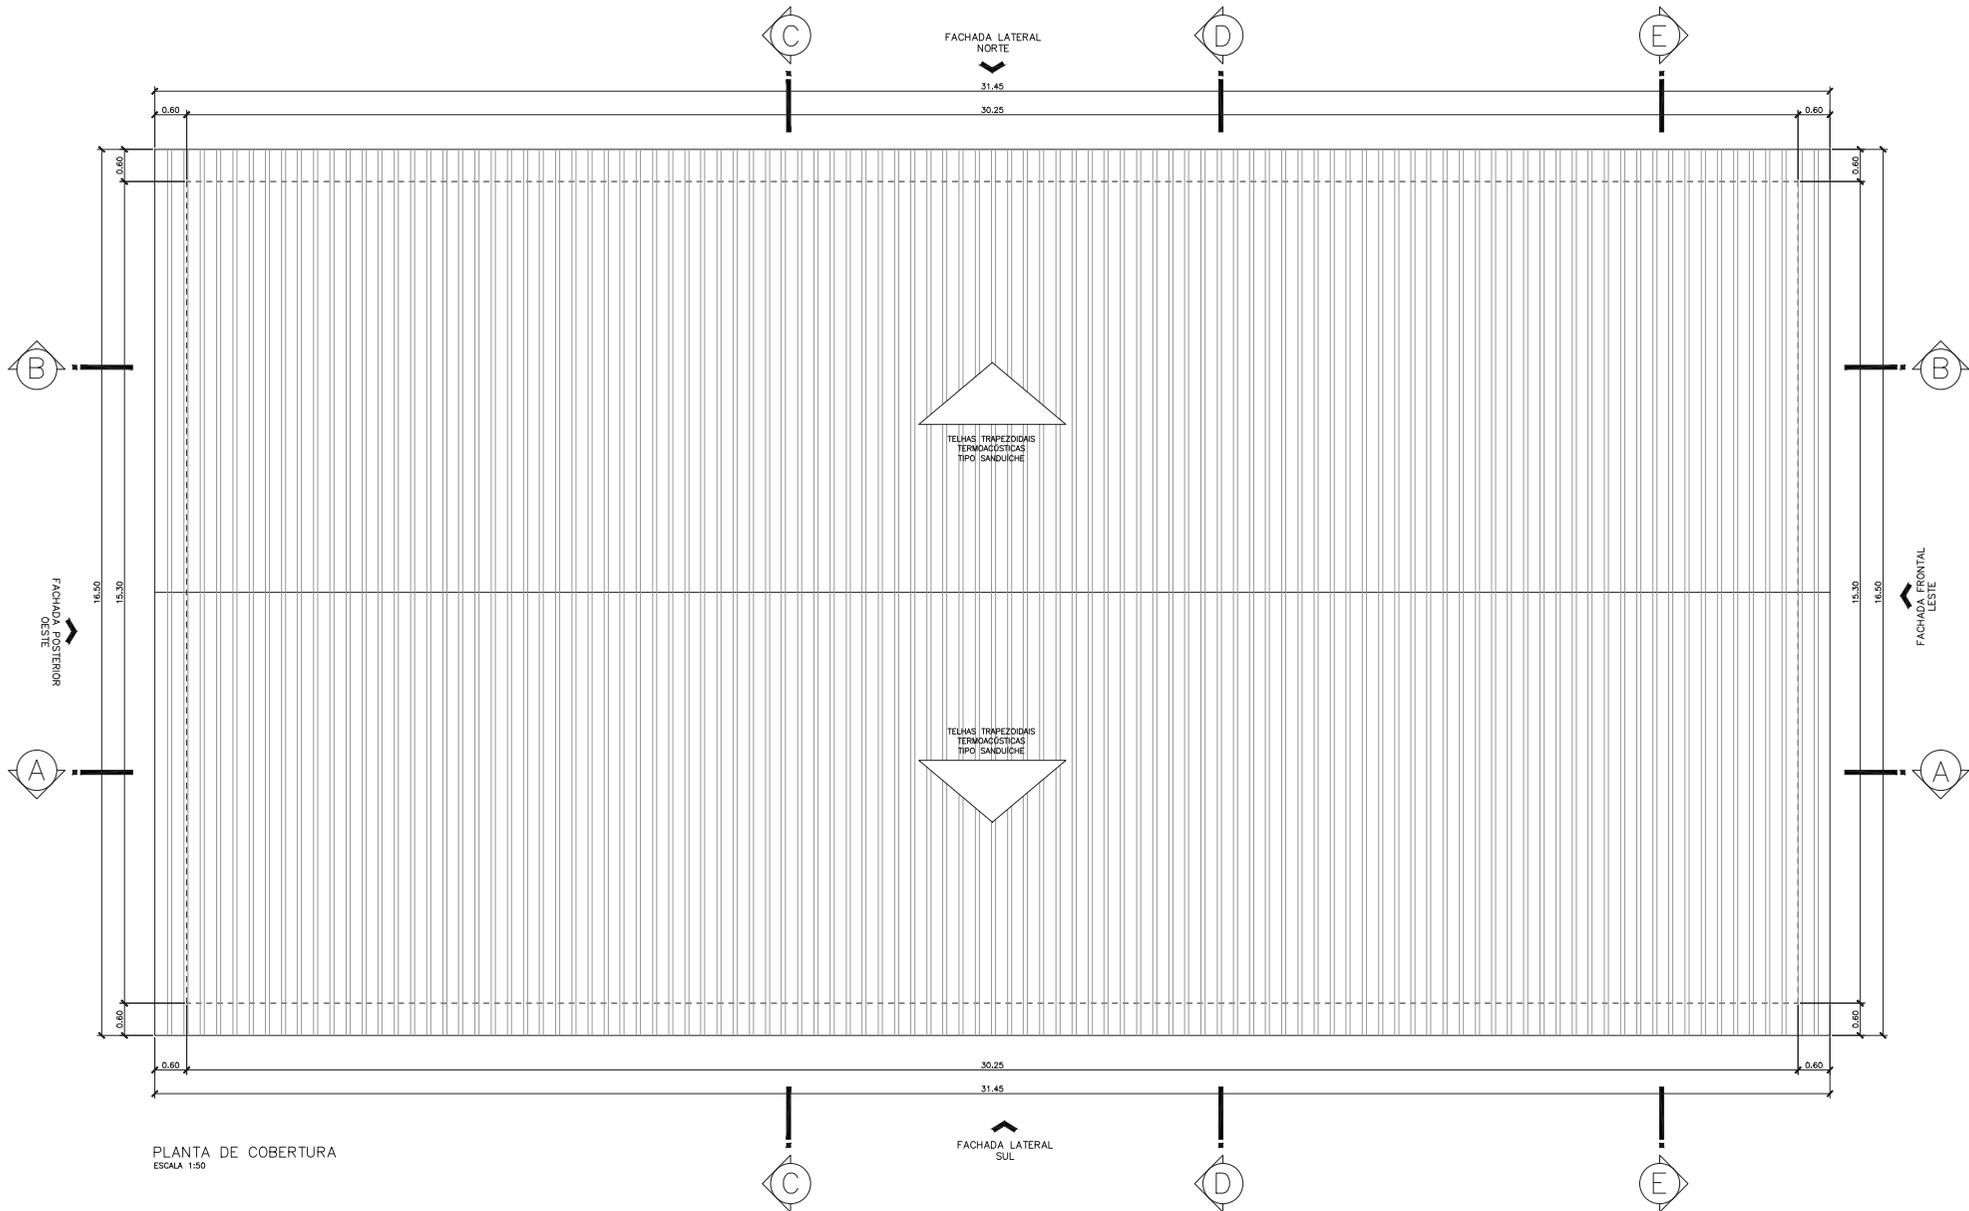


PLANTA DE COBERTURA  
ESCALA 1:50

Prefeitura Municipal de Porto Alegre		EXPEDIENTE UNICO N°:	
 SERVIÇO PÚBLICO FEDERAL		UNIVERSIDADE FEDERAL DO RIO GRANDE DO SUL Superintendência de Infraestrutura - SUINFRA	
Identificação do projeto: <b>CENTRO DE TERAPIA CELULAR</b>	Tipo de Construção: Laboratório	Projeto: PROJ. UFRGS MARIA ANTONIA CARREIRA CALI 237/4-B	
Identificação do empreendimento: <b>CAMPUS DO VALE</b>	Endereço: <b>AVENIDA BENTO GONCALVES, 9500</b>	Data: NOVEMBRO 2017	
Identificação do projeto: <b>LABORATÓRIO DE CÉLULAS-TRONCO</b>		Revisão: 01	
Identificação do projeto: <b>PLANTA DE COBERTURA</b>		Escala: 1:50	
Aprovação UNIDADE: SUPERINTENDENTE - SUINFRA EDY ISAIAS JUNIOR	VICE SUPERINTENDENTE DE OBRAS ANDREA LOGUERCIO	Planilha N°: ARQ-04/10	

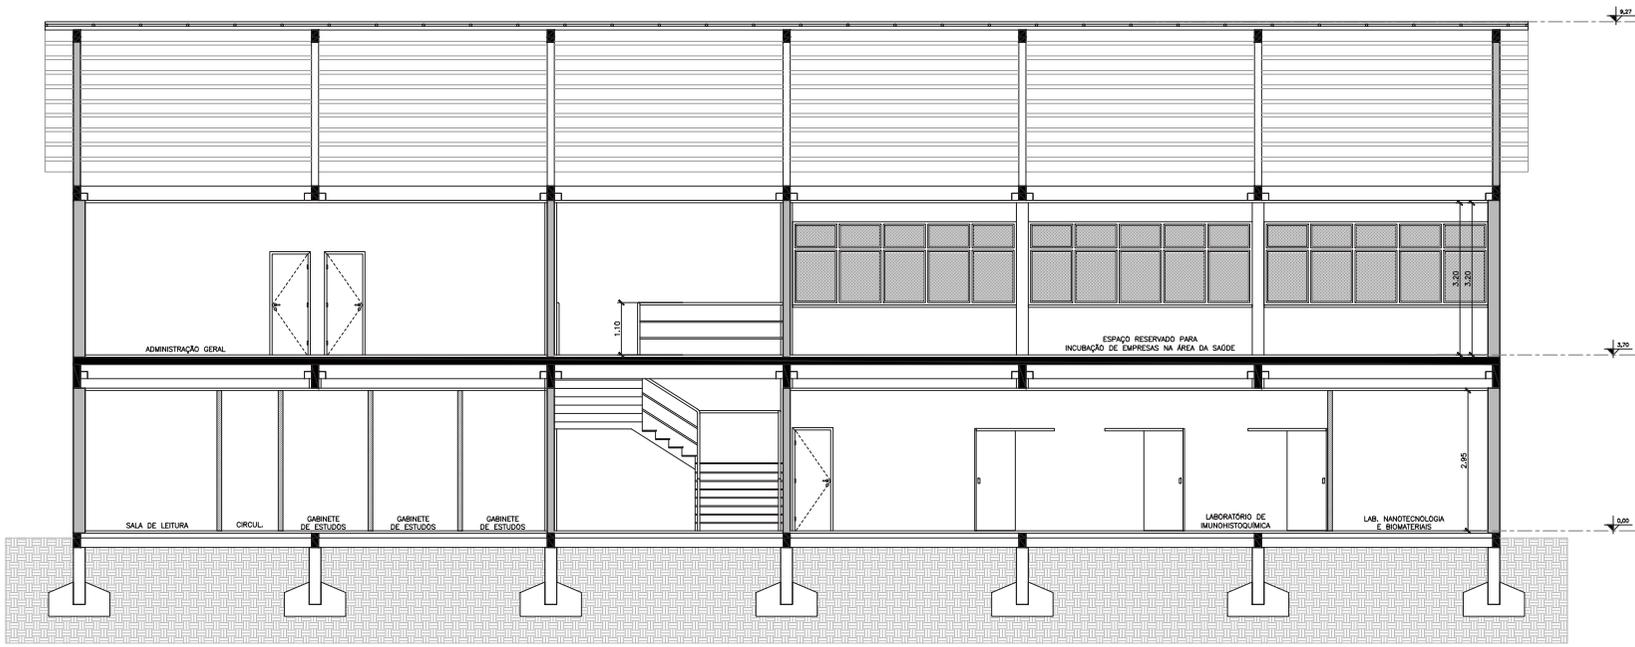


CORTE AA  
ESCALA 1:50

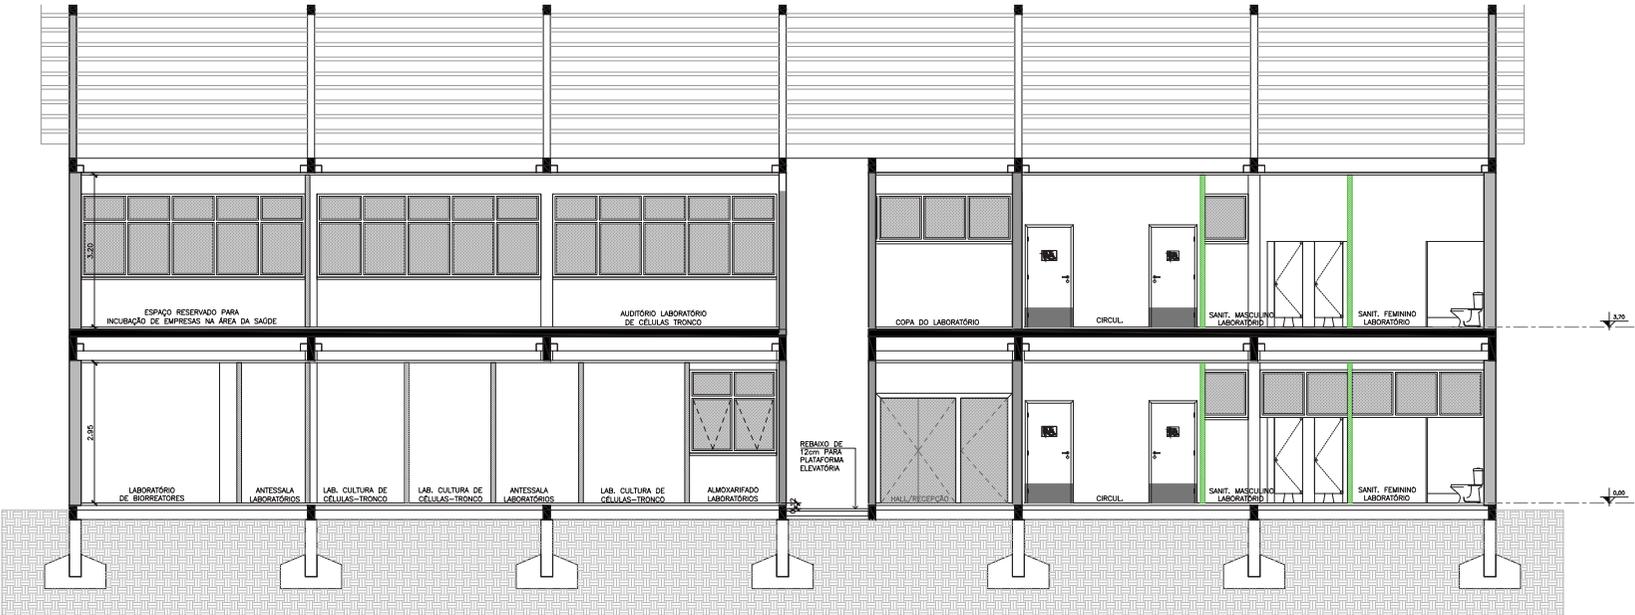


CORTE BB  
ESCALA 1:50


Prefeitura Municipal de Porto Alegre		EXPEDIENTE ÚNICO N.º:	
SERVIÇO PÚBLICO FEDERAL		UNIVERSIDADE FEDERAL DO RIO GRANDE DO SUL Superintendência de Infraestrutura - SUINFRA	
Nome do Projeto: <b>CENTRO DE TERAPIA CELULAR</b> Endereço: CAMPUS DO VALE AVENIDA BENITO GONÇALVES, 9500		Tipo de Construção: 3º Edifício	
Nome do Projeto: <b>LABORATÓRIO DE CÉLULAS-TRONCO</b> Projeto de arquitetura: <b>CORTES AA E BB</b>		Data: 10/03/2017	
Responsável Unidade: SUPERINTENDENTE - SUINFRA EDY SAIAS JUNIOR		Responsável Obra: VICE SUPERINTENDENTE DE OBRAS ANDREA LOGGERICO	
Data de entrega dos projetos à Superintendência: 10/03/2017		Data de entrega dos projetos ao SIA: 10/03/2017	
Folha: ARQ. UELMIRA ANTONIA CARREIRA: CUI 3714-6		Escala: 1:50	
Data de aprovação: 10/03/2017		Data de aprovação: 10/03/2017	

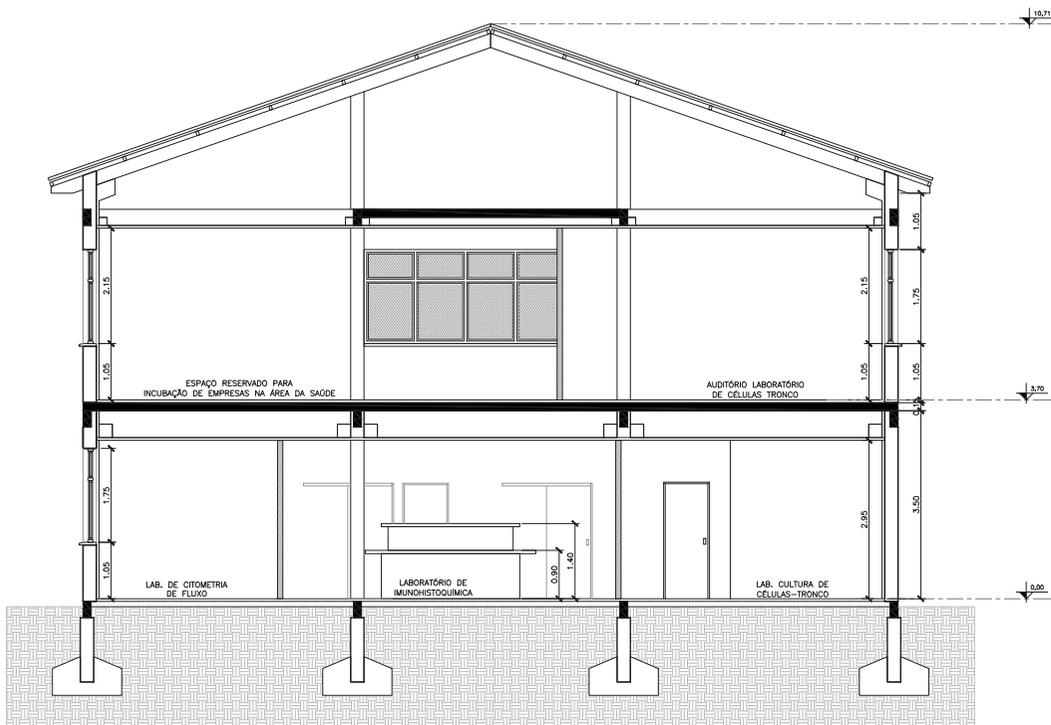

CORTE CC  
ESCALA 1:50

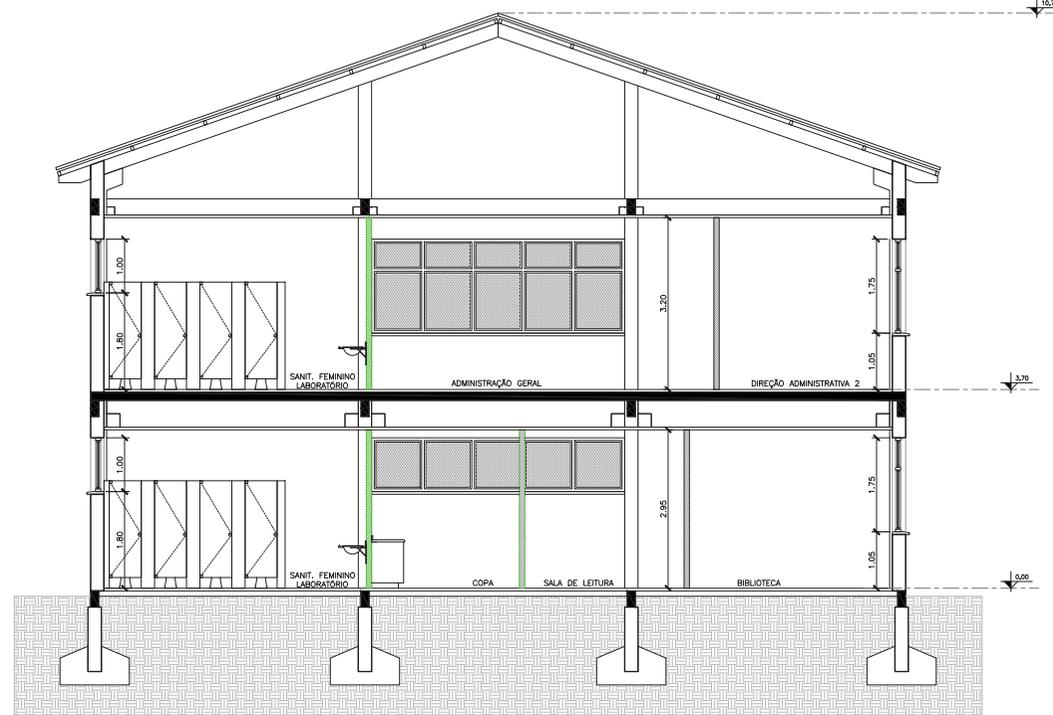

CORTE DD  
ESCALA 1:50

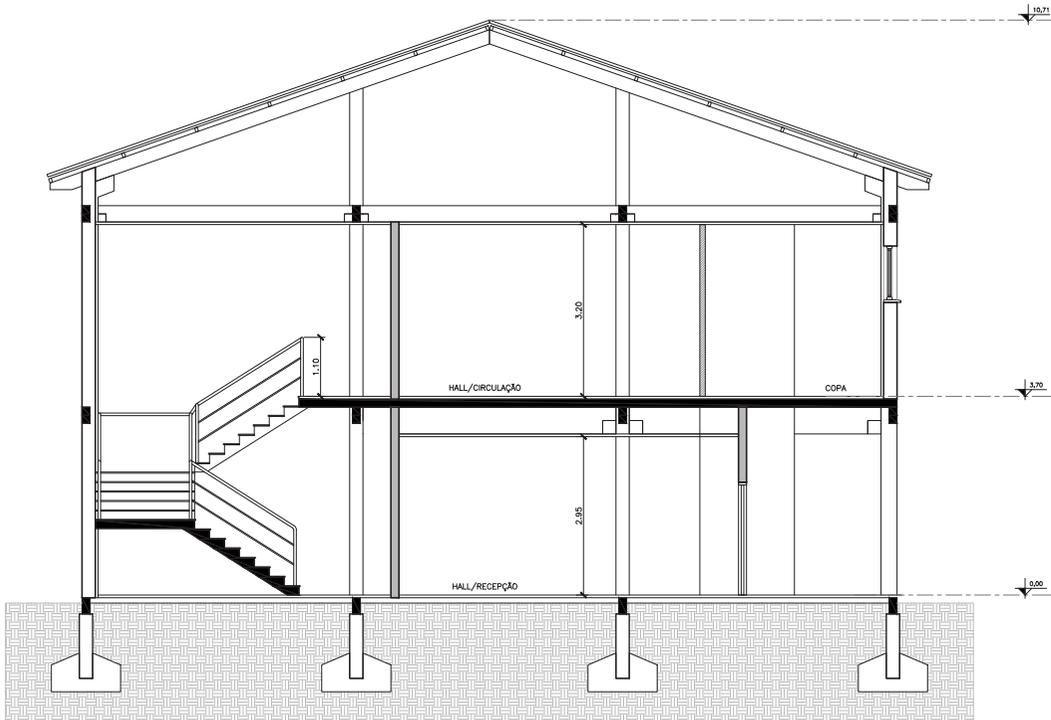


CORTE EE  
ESCALA 1:50

Prefeitura Municipal de Porto Alegre		EXPEDIENTE ÚNICO N°:	
SERVIÇO PÚBLICO FEDERAL		UNIVERSIDADE FEDERAL DO RIO GRANDE DO SUL Superintendência de Infraestrutura - SUINFRA	
Identificação do projeto: <b>CENTRO DE TERAPIA CELULAR</b> CAMPUS DO VALE		Tipo de Construção: N° do prédio: N° do projeto: AVENIDA BENTO GONÇALVES, 9500	
Identificação do projeto: <b>LABORATÓRIO DE CÉLULAS-TRONCO</b> Identificação do projeto:		Projeto: Arq. LILIA MARIA ANTONIA CARREIRA CAD 23714-8	
Aprovação UNIDADE: SUPERINTENDENTE - SUINFRA EDY ISAIAS JUNIOR		VICE SUPERINTENDENTE DE OBRAS ANDREA LOGUERCIO	
Data: NOVEMBRO 2017		Revisão: 00	
Escala: 1:50		Planta nº: ARD-06/10	



FACHADA LATERAL NORTE  
ESCALA 1:50

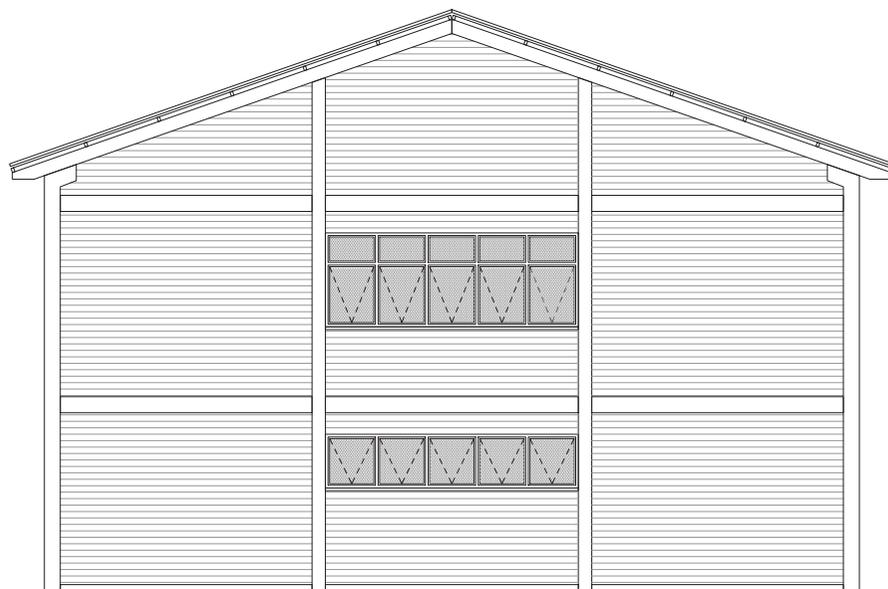


FACHADA FRONTAL LESTE  
ESCALA 1:50

Prefeitura Municipal de Porto Alegre		EXPEDIENTE UNICO N°:	
 SERVIÇO PÚBLICO FEDERAL		UNIVERSIDADE FEDERAL DO RIO GRANDE DO SUL Superintendência de Infraestrutura - SUINFRA	
Identificação do empreendimento: <b>CENTRO DE TERAPIA CELULAR</b> Localização: CAMPUS DO VALE		Tipo de Construção: N° do projeto:	
Endereço: AVENIDA BENTO GONCALVES, 9500		Projeto: ARQ. LÍBIA MARIA ANTONIA CARREIRA CAU 23714-8	
Identificação do projeto: <b>LABORATÓRIO DE CÉLULAS-TRONCO</b> Descrição do projeto: <b>FACHADAS LATERAL NORTE E FRONTAL LESTE</b>			
Aprovação UNIDADE: SUPERINTENDENTE - SUINFRA EDY ISAIAS JUNIOR		VICE SUPERINTENDENTE DE OBRAS: ANDREA LOGUÉRCIO	
Data: NOVENEMBRO 2017		Revisão: 02	
Escala: 1:50		Planta nº: ARQ-07/10	
<small>Este projeto foi elaborado e desenvolvido no âmbito do Sistema de Gestão Integrada de Obras Públicas - SIGOP</small>			




FACHADA LATERAL SUL  
ESCALA 1:50

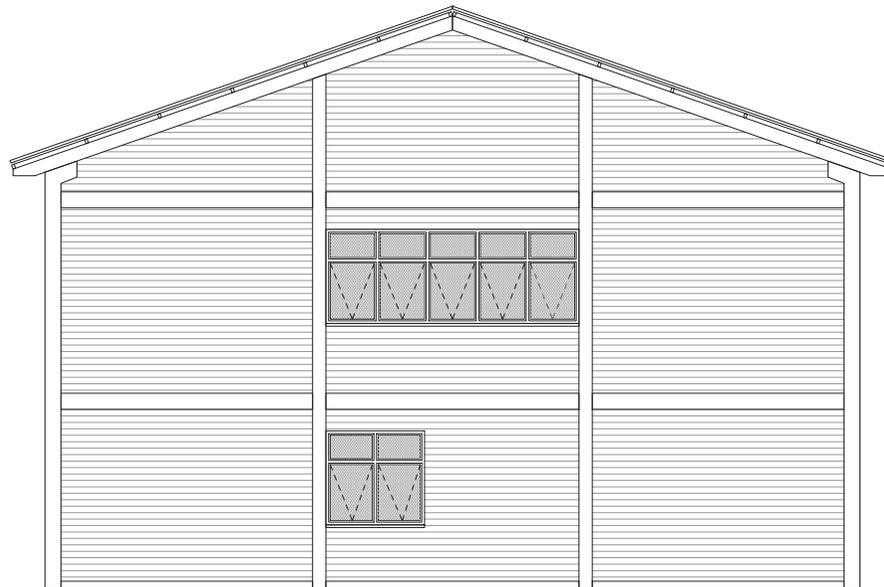

FACHADA POSTERIOR OESTE  
ESCALA 1:50

Prefeitura Municipal de Porto Alegre		EXPEDIENTE UNICO N°:	
 SERVIÇO PÚBLICO FEDERAL		UNIVERSIDADE FEDERAL DO RIO GRANDE DO SUL Superintendência de Infraestrutura - SUINFRA	
Identificação do projeto: <b>CENTRO DE TERAPIA CELULAR</b>		Tipo de Construção:	
Localização: CAMPUS DO VALE		N° do prédio:	
Endereço: AVENIDA BENTO GONCALVES, 9500		Projeto: ARQ. LÍBIA MARIA ANTONIA CARREIRA CAU 23714-8	
Identificação do projeto: <b>LABORATÓRIO DE CÉLULAS-TRONCO</b>		Data: NOVEMBRO 2017	
Descrição do projeto: <b>FACHADAS LATERAL SUL E POSTERIOR OESTE</b>		Revisão: 02	
Aprovação UNIDADE:	SUPERINTENDENTE - SUINFRA EDY ISAIAS JUNIOR	VICE SUPERINTENDENTE DE OBRAS ANDREA LOGUÉRCIO	Escala: 1:50
Projeto de Engenharia, Arquitetura e Urbanismo Rua do Sítio, 100 - 91120-000 - Porto Alegre, RS		ARQ-08/10	



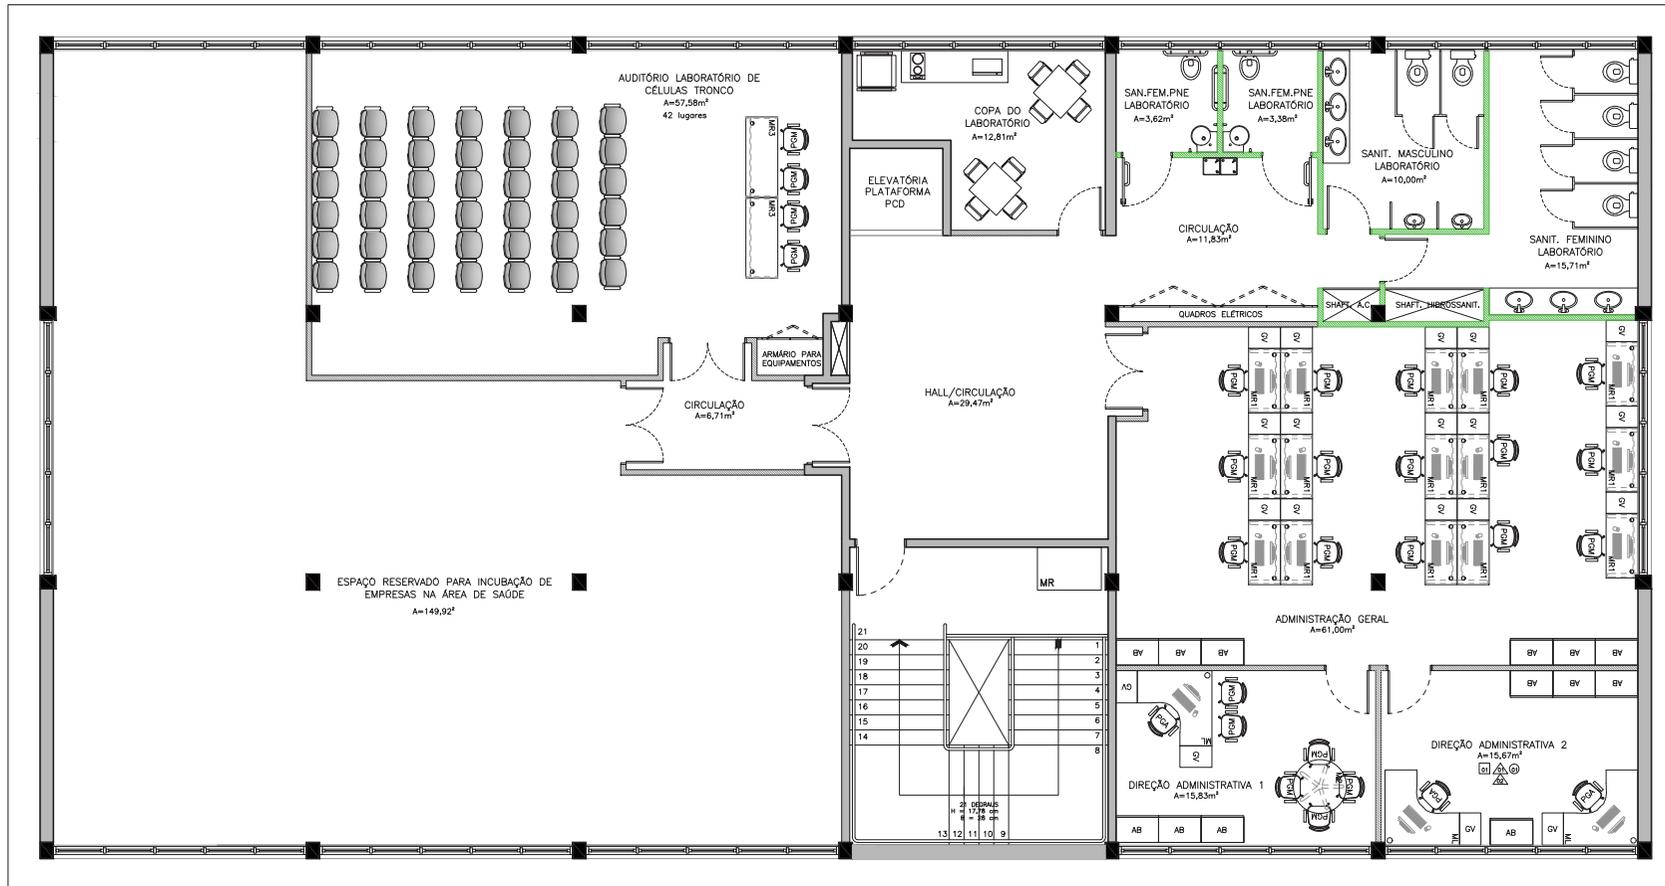

LAYOUT SEGUNDO PAVIMENTO  
ESCALA 1:50

Prefeitura Municipal de Porto Alegre		EXPEDIENTE ÚNICO N°:	
 SERVIÇO PÚBLICO FEDERAL		UNIVERSIDADE FEDERAL DO RIO GRANDE DO SUL Superintendência de Infraestrutura - SUINFRA	
Identificação do projeto: <b>CENTRO DE TERAPIA CELULAR</b>			
Identificação do empreendimento: CAMPUS DO VALE		Tipo de Construção: N° do prédio	
Identificação do projeto: <b>LABORATÓRIO DE CÉLULAS-TRONCO</b>			
Identificação do projeto: <b>LAYOUT PAVIMENTO SUPERIOR</b>			
Aprovação UNIDADE: EDY ISAIAS JUNIOR		VICE SUPERINTENDENTE DE OBRAS: ANDREA LOGUERCIO	
Data: NOVEMBRO 2017		Revisão: 01	
Escala: 1:50		Planta nº: ARQ-1010	