

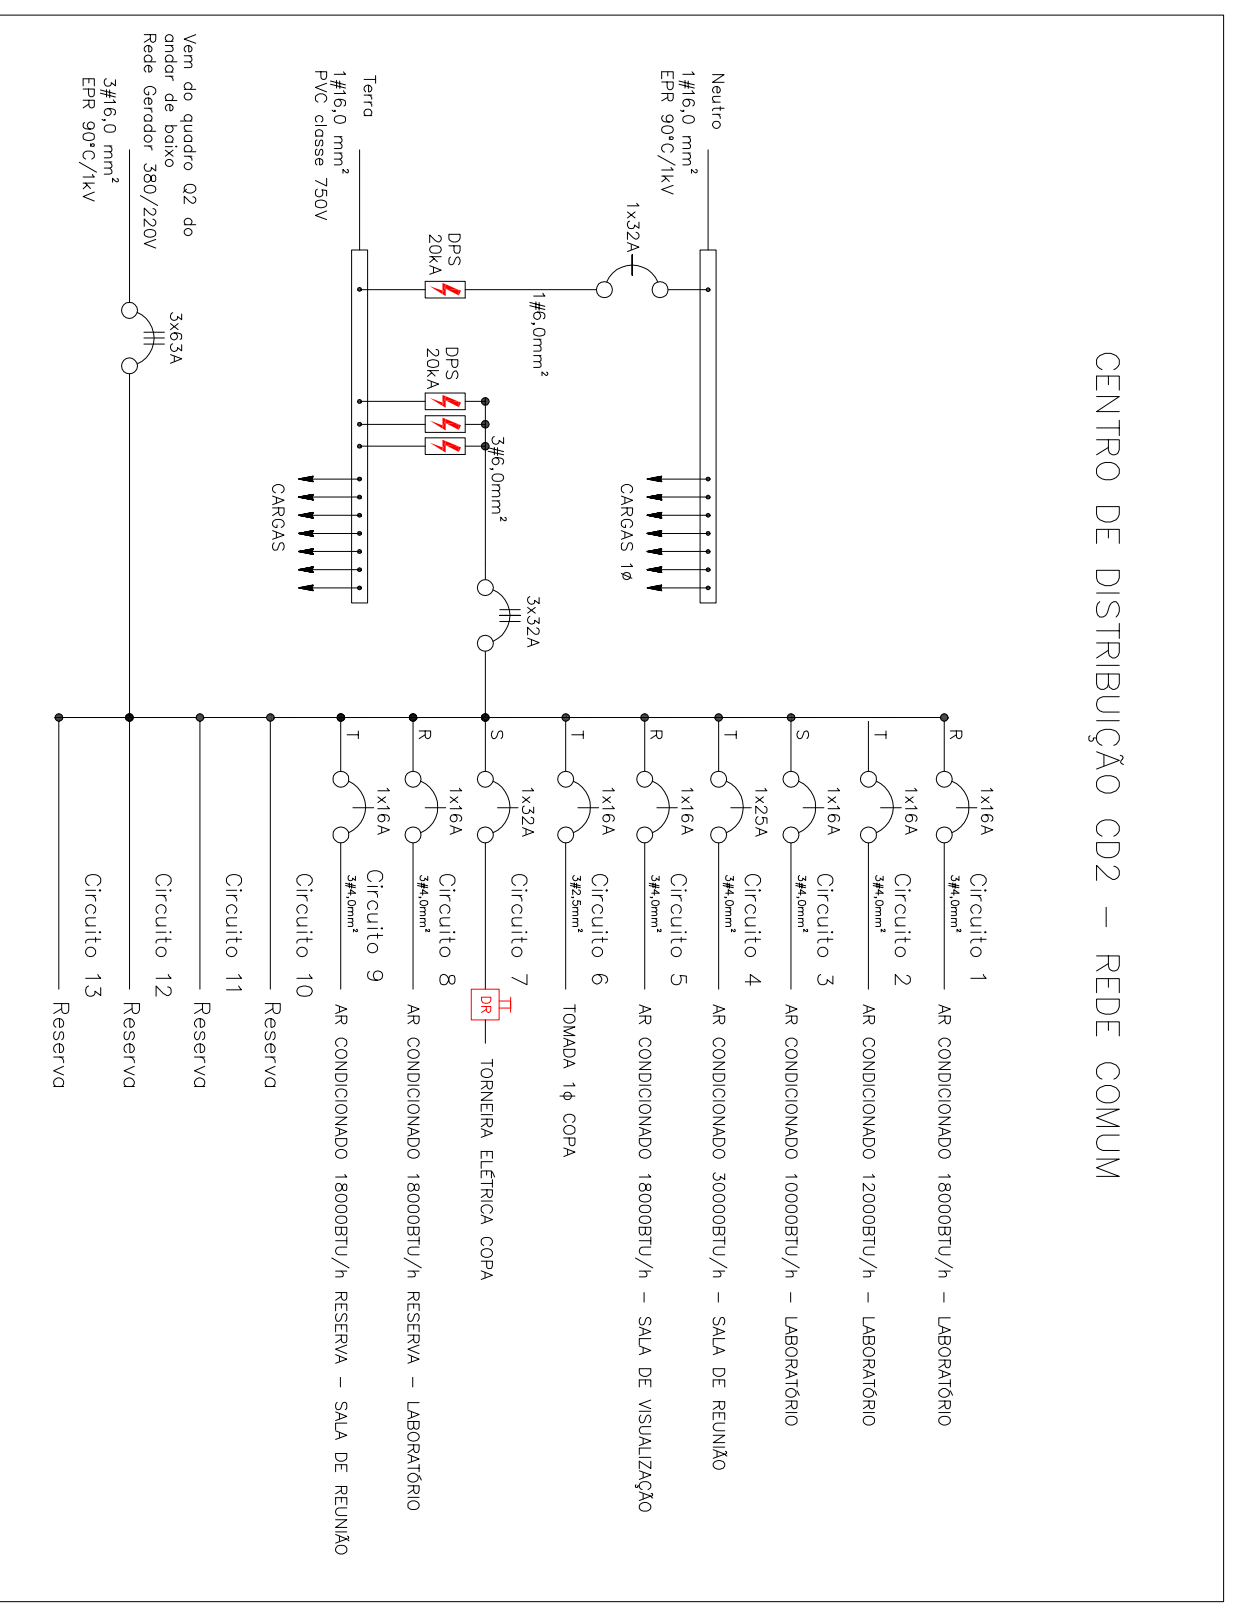



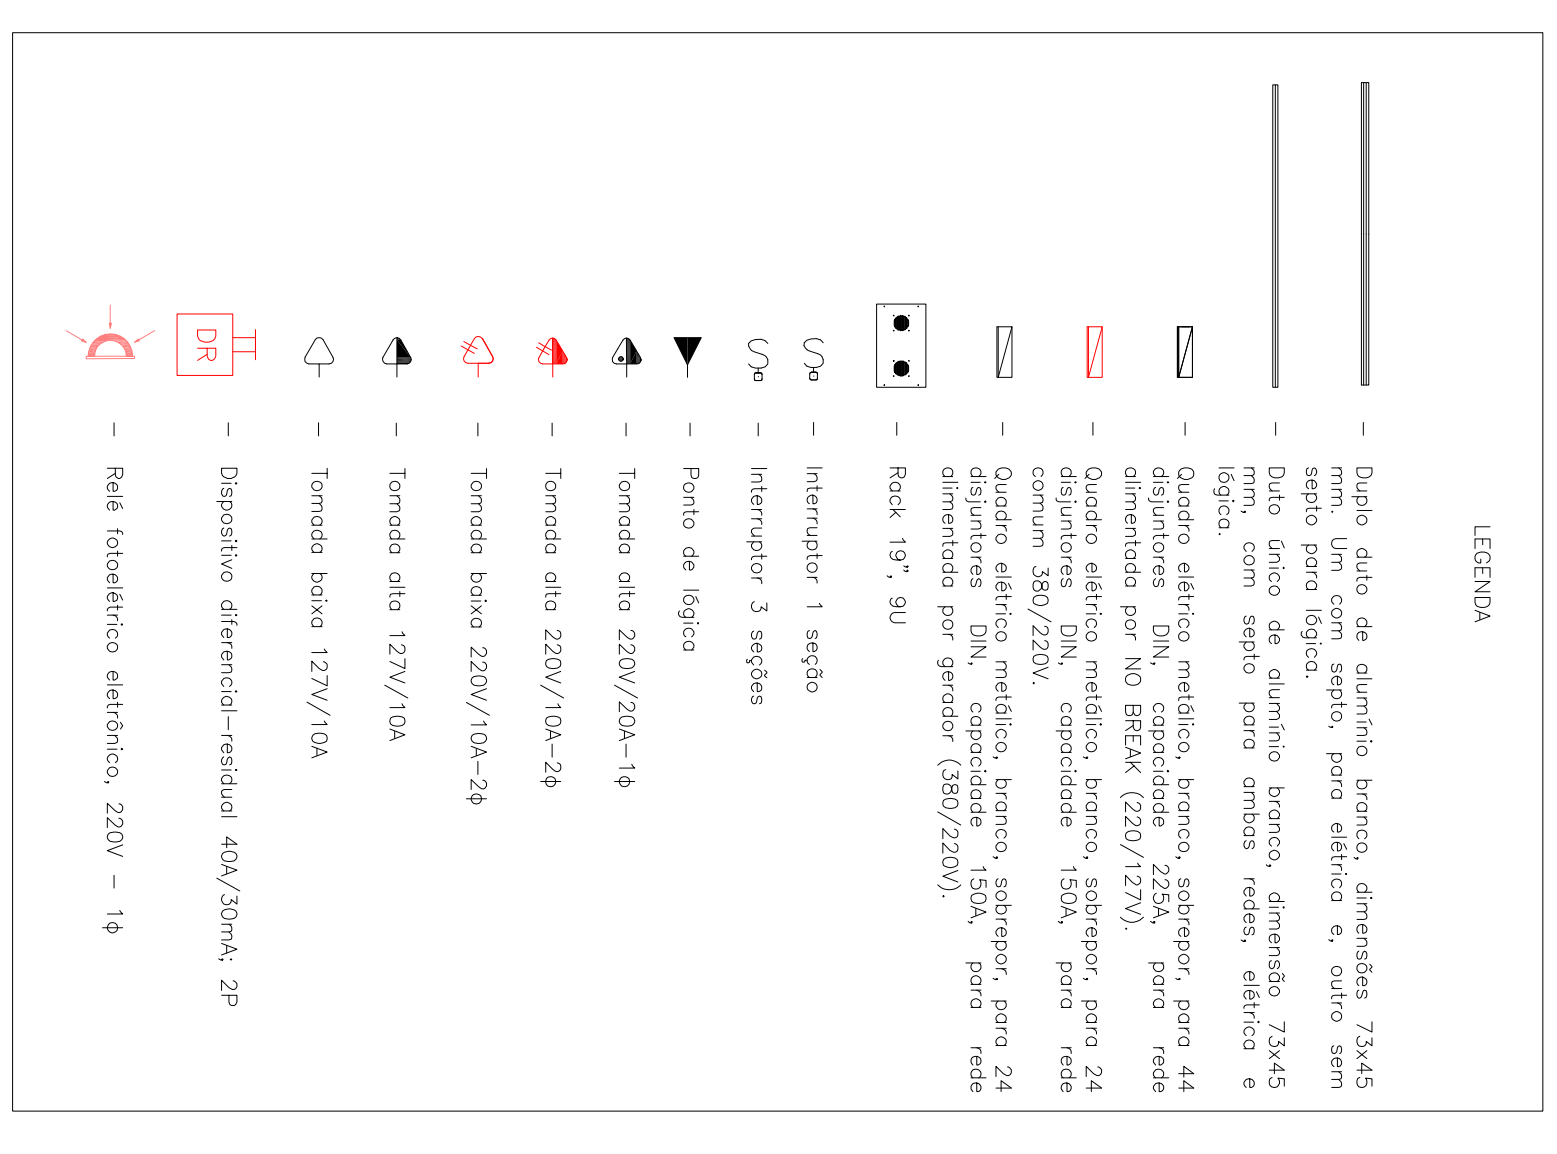


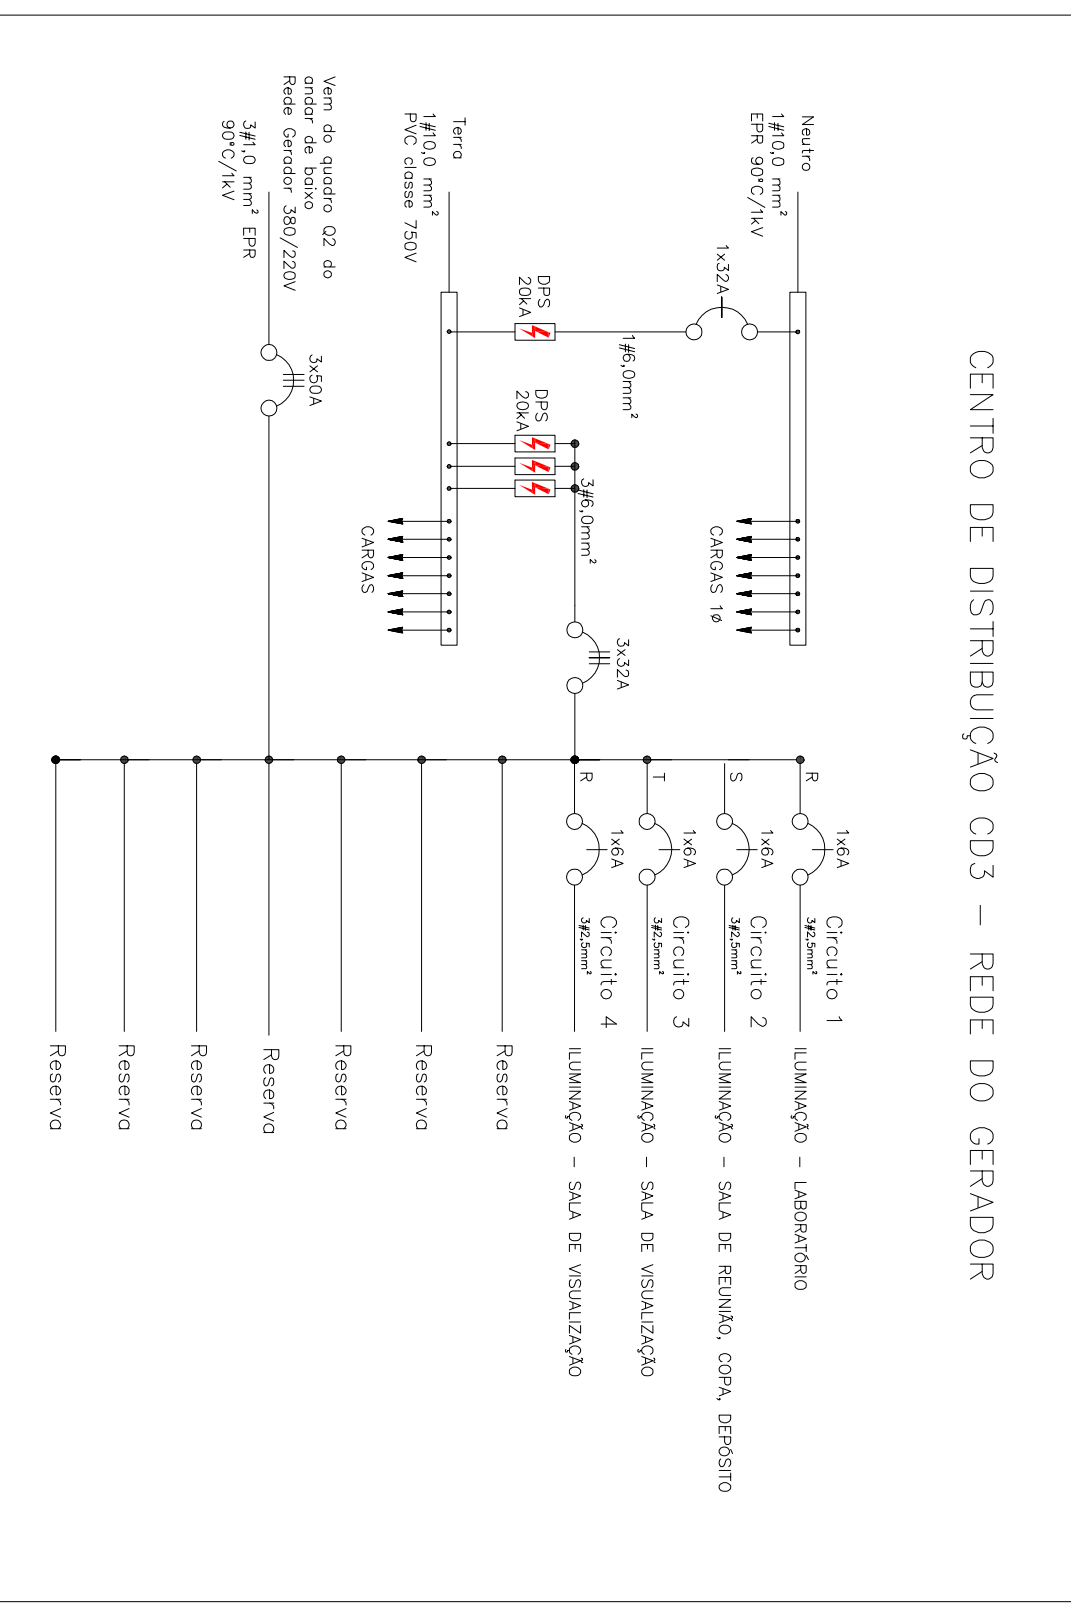

NOTAS






INSTALAÇÕES ELÉTRICAS

Projeto de Engenharia

Projeto de Engenharia

